

LIONA STREET (Mountain Side)
リオナストリート (山側)

KE'EAUMOKU STREET (Ewa Side)
ケアモクスストリート (エヴァ側)

(Diamond Head Side)
(ダイヤモンドヘッド側)

UNIT 300 R

2 BED / 2 BATH

合計面積	住居専有面積	ラナイ面積
1,352 SF	871 SF	481 SF
125.6 m ²	80.9 m ²	44.7 m ²
約38坪		

UNIT 302 R

2 BED / 2 BATH

合計面積	住居専有面積	ラナイ面積
1,282 SF	841 SF	441 SF
119m ²	78.1m ²	41m ²
約36坪		

UNIT 304 R

1 BED / 1 BATH

合計面積	住居専有面積	ラナイ面積
877 SF	569 SF	308 SF
81.5 m ²	52.9 m ²	28.6 m ²
約24.6坪		

UNIT 306 R

1 BED / 1 BATH

合計面積	住居専有面積	ラナイ面積
868 SF	562 SF	306 SF
80.6 m ²	52.2 m ²	28.4 m ²
約24.4坪		

UNIT 308 R

STUDIO / 1 BATH

合計面積	住居専有面積	ラナイ面積
500 SF	324 SF	176 SF
46.5 m ²	30.1 m ²	16.4 m ²
約14.1坪		

UNIT 310 R

STUDIO / 1 BATH

合計面積	住居専有面積	ラナイ面積
633 SF	391 SF	242 SF
58.8 m ²	36.3 m ²	22.5 m ²
約17.8坪		

UNIT 312 R

2 BED / 2 BATH

合計面積	住居専有面積	ラナイ面積
1,450 SF	976 SF	474 SF
134.7 m ²	90.7 m ²	44 m ²
約40.7坪		

UNIT 301 R

2 BED / 2 BATH

合計面積	住居専有面積	ラナイ面積
1,385 SF	990 SF	395 SF
128.7 m ²	92 m ²	36.7 m ²
約38.9坪		

UNIT 303 R

1 BED / 1 BATH

合計面積	住居専有面積	ラナイ面積
846 SF	501 SF	345 SF
78.6 m ²	46.5 m ²	32.1 m ²
約23.8坪		

UNIT 305 R

1 BED / 1 BATH

合計面積	住居専有面積	ラナイ面積
824 SF	523 SF	301 SF
76.6 m ²	48.6 m ²	28 m ²
約23.2坪		

UNIT 307 R

1 BED / 1 BATH

合計面積	住居専有面積	ラナイ面積
952 SF	618 SF	334 SF
88.4 m ²	57.4 m ²	31 m ²
約26.8坪		

UNIT 309 R


STUDIO / 1 BATH

合計面積	住居専有面積	ラナイ面積
491 SF	353 SF	138 SF
45.6 m ²	32.8 m ²	12.8 m ²
約13.8坪		

UNIT 311 R

1 BED / 1 BATH

合計面積	住居専有面積	ラナイ面積
1,168 SF	751 SF	417 SF
108.5 m ²	69.8 m ²	38.7 m ²
約32.8坪		

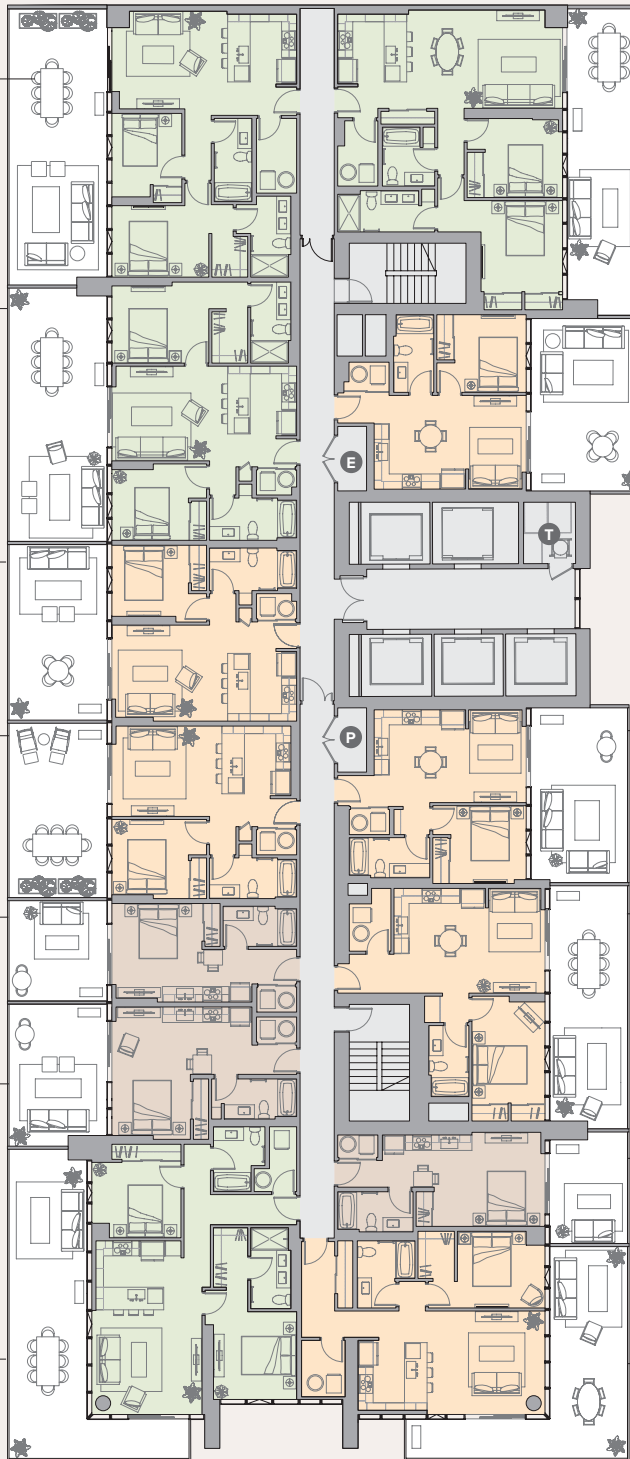

LEGEND:

- 2 BEDROOM
- 1 BEDROOM
- STUDIO
- P PHONE
- T TRASH
- E ELEC

RYCROFT STREET (Ocean Side)
ライクロフトストリート (海側)