

LIONA STREET (Mountain Side)
リオナストリート (山側)

KE'EAUMOKU STREET ('Ewa Side)
ケアモクスストリート (エヴァ側)

(Diamond Head Side)
(ダイヤモンドヘッド側)

UNIT 00 MID
2 BED / 2 BATH
合計面積 942 SF
住居専有面積 871 SF
87.5 m² 80.9 m²
ラナイ面積 71 SF
6.6 m²
約26.5坪

UNIT 01 MID
2 BED / 2 BATH
合計面積 1,076 SF
住居専有面積 990 SF
100 m² 92 m²
ラナイ面積 86 SF
8 m²
約30.2坪

UNIT 02 R
2 BED / 2 BATH
合計面積 913 SF
住居専有面積 841 SF
84.8 m² 78.1 m²
ラナイ面積 72 SF
6.7 m²
約25.7坪

UNIT 03 R
1 BED / 1 BATH
合計面積 568 SF
住居専有面積 501 SF
52.8 m² 46.5 m²
ラナイ面積 67 SF
6.2 m²
約16坪

UNIT 04 R
1 BED / 1 BATH
合計面積 639 SF
住居専有面積 569 SF
59.4 m² 52.9 m²
ラナイ面積 70 SF
6.5 m²
約18坪

UNIT 05 R
1 BED / 1 BATH
合計面積 590 SF
住居専有面積 523 SF
54.8 m² 48.6 m²
ラナイ面積 67 SF
6.2 m²
約16.6坪

UNIT 06 R
1 BED / 1 BATH
合計面積 628 SF
住居専有面積 562 SF
58.3 m² 52.2 m²
ラナイ面積 66 SF
6.1 m²
約17.6坪

UNIT 07 R
1 BED / 1 BATH
合計面積 710 SF
住居専有面積 618 SF
66 m² 57.4 m²
ラナイ面積 92 SF
8.5 m²
約20坪


UNIT 08 R
STUDIO / 1 BATH
合計面積 394 SF
住居専有面積 324 SF
36.6 m² 30.1 m²
ラナイ面積 70 SF
6.5 m²
約11.1坪

UNIT 09 R
STUDIO / 1 BATH
合計面積 416 SF
住居専有面積 353 SF
38.6 m² 32.8 m²
ラナイ面積 63 SF
5.9 m²
約11.7坪

UNIT 10 R
STUDIO / 1 BATH
合計面積 477 SF
住居専有面積 391 SF
44.3 m² 36.3 m²
ラナイ面積 86 SF
8 m²
約13.4坪

UNIT 11 R
1 BED / 1 BATH
合計面積 915 SF
住居専有面積 751 SF
85 m² 69.8 m²
ラナイ面積 164 SF
15.2 m²
約25.7坪

UNIT 12 R
2 BED / 2 BATH
合計面積 1,162 SF
住居専有面積 976 SF
108 m² 90.7 m²
ラナイ面積 186 SF
17.3 m²
約32.7坪

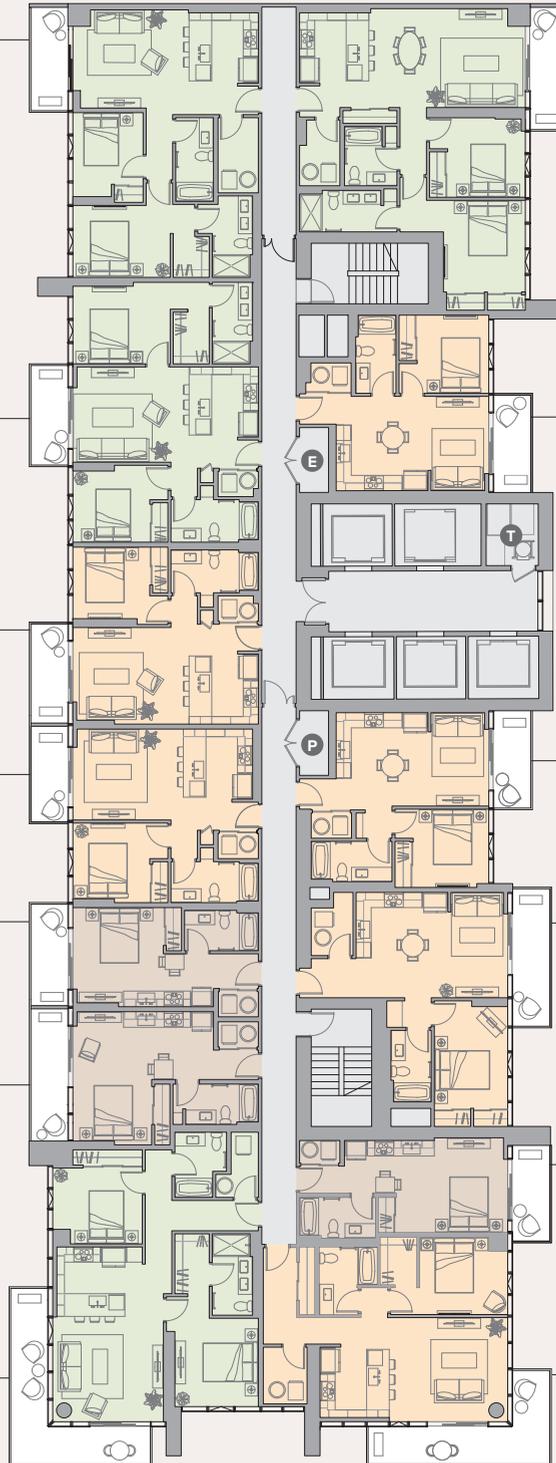

RYCROFT STREET (Ocean Side)
ライクロフトストリート (海側)

LEGEND:

- 2 BEDROOM
- 1 BEDROOM
- STUDIO
- P PHONE
- T TRASH
- E ELEC