

LIONA STREET (Mountain Side)
리오나 스트리트 (마운틴뷰, 북쪽 방향)

KE'EAUMOKU STREET ('Ewa Side)
키아모쿠 스트리트 (서쪽 방향)

(Diamond Head Side)
다이아몬드 헤드 (동쪽 방향)

UNIT 300 R
2 BED / 2 BATH
총 면적 1,352 SF / 실내 면적 871 SF / 발코니 면적 481 SF
125.6 M² / 80.9 M² / 44.7 M²

UNIT 302 R
2 BED / 2 BATH
총 면적 1,282 SF / 실내 면적 841 SF / 발코니 면적 441 SF
119 M² / 78.1 M² / 41 M²

UNIT 304 R
1 BED / 1 BATH
총 면적 877 SF / 실내 면적 569 SF / 발코니 면적 308 SF
81.5 M² / 52.9 M² / 28.6 M²

UNIT 306 R
1 BED / 1 BATH
총 면적 868 SF / 실내 면적 562 SF / 발코니 면적 306 SF
80.6 M² / 52.2 M² / 28.4 M²

UNIT 308 R
STUDIO / 1 BATH
총 면적 500 SF / 실내 면적 324 SF / 발코니 면적 176 SF
46.5 M² / 30.1 M² / 16.4 M²

UNIT 310 R
STUDIO / 1 BATH
총 면적 633 SF / 실내 면적 391 SF / 발코니 면적 242 SF
58.8 M² / 36.3 M² / 22.5 M²

UNIT 312 R
2 BED / 2 BATH
총 면적 1,450 SF / 실내 면적 976 SF / 발코니 면적 474 SF
134.7 M² / 90.7 M² / 44 M²

UNIT 301 R
2 BED / 2 BATH
총 면적 1,385 SF / 실내 면적 990 SF / 발코니 면적 395 SF
128.7 M² / 92 M² / 36.7 M²


UNIT 303 R
1 BED / 1 BATH
총 면적 846 SF / 실내 면적 501 SF / 발코니 면적 345 SF
78.6 M² / 46.5 M² / 32.1 M²

UNIT 305 R
1 BED / 1 BATH
총 면적 824 SF / 실내 면적 523 SF / 발코니 면적 301 SF
76.6 M² / 48.6 M² / 28 M²

UNIT 307 R
1 BED / 1 BATH
총 면적 952 SF / 실내 면적 618 SF / 발코니 면적 334 SF
88.4 M² / 57.4 M² / 31 M²

UNIT 309 R
STUDIO / 1 BATH
총 면적 491 SF / 실내 면적 353 SF / 발코니 면적 138 SF
45.6 M² / 32.8 M² / 12.8 M²

UNIT 311 R
1 BED / 1 BATH
총 면적 1,168 SF / 실내 면적 751 SF / 발코니 면적 417 SF
108.5 M² / 69.8 M² / 38.7 M²

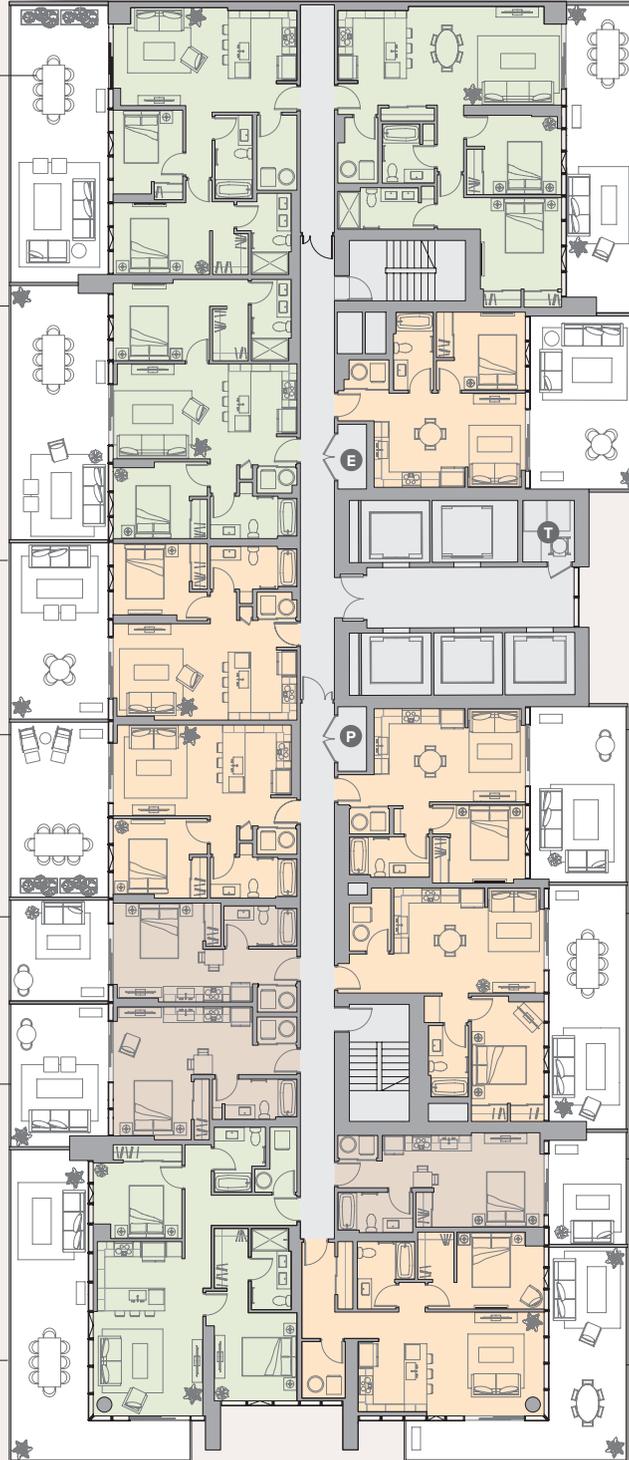

RYCROFT STREET (Ocean Side)
라이크로프트 스트리트 (오션뷰, 남쪽 방향)

LEGEND:

- 2 BEDROOM
- 1 BEDROOM
- STUDIO
- P PHONE
- T TRASH
- E ELEC