


Unit 308 R

STUDIO / 1 BATHROOM

フロアサイズ (概算)

合計面積 46.5 m² (14.1坪) / 住居専有面積 30.1 m² / ラナイ面積 16.4 m²

LEVEL: 3

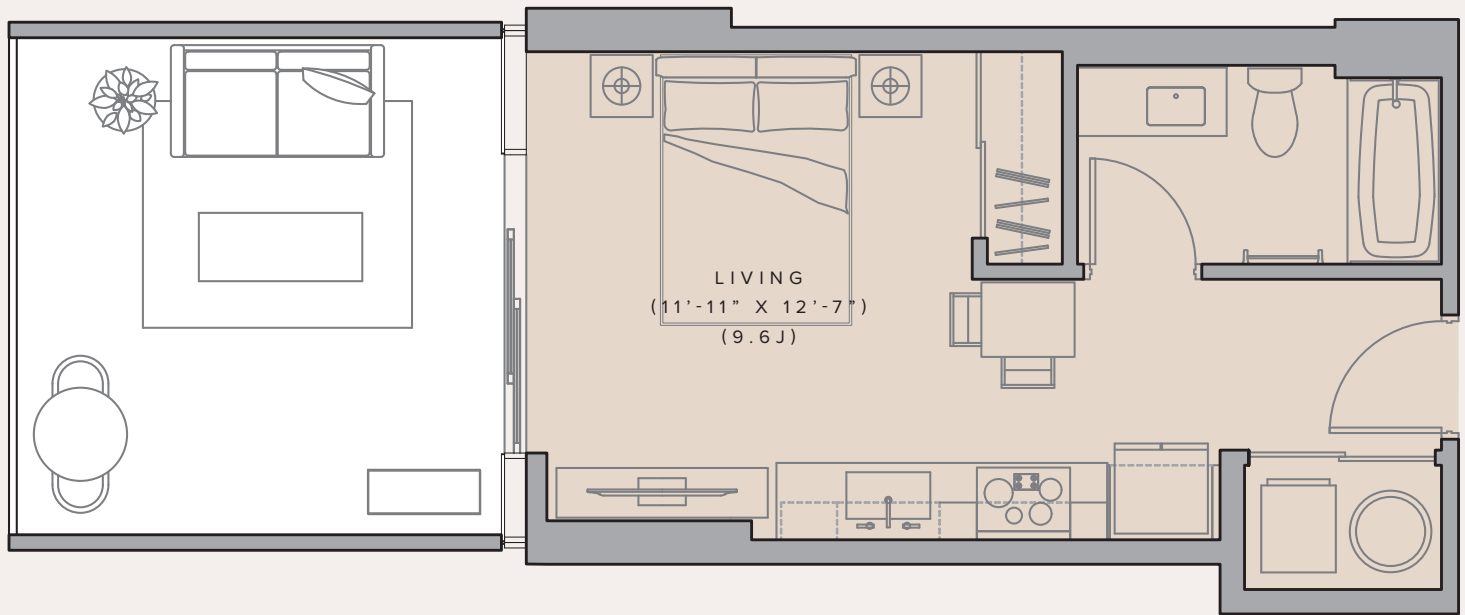

UNIT NUMBER:

308

