


Unit 309 R

STUDIO / 1 BATHROOM

フロアサイズ (概算)

合計面積 45.6 m² (13.8坪) / 住居専有面積 32.8 m² / ラナイ面積 12.8 m²

LEVEL: 3

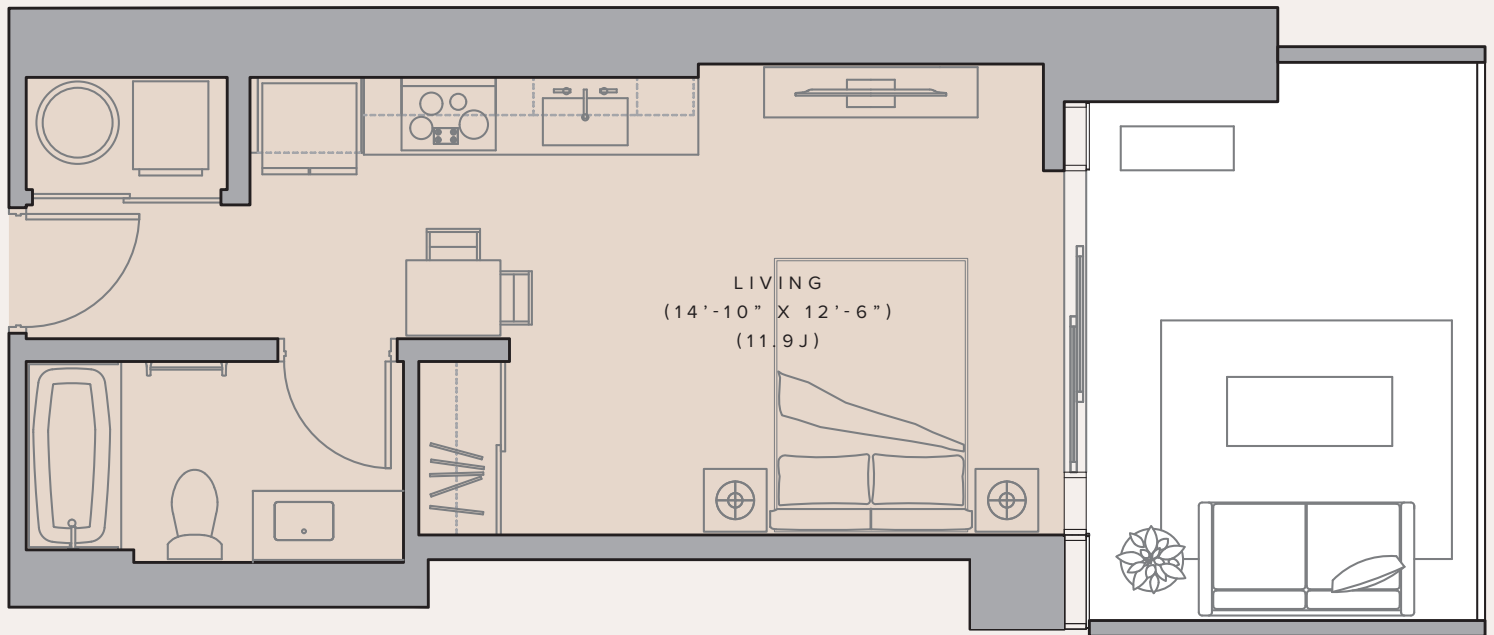

UNIT NUMBER:

309

