


Unit 310 R

STUDIO / 1 BATHROOM

フロアサイズ (概算)

合計面積 58.8 m² (17.8坪) / 住居専有面積 36.3 m² / ラナイ面積 22.5 m²

LEVEL: 3

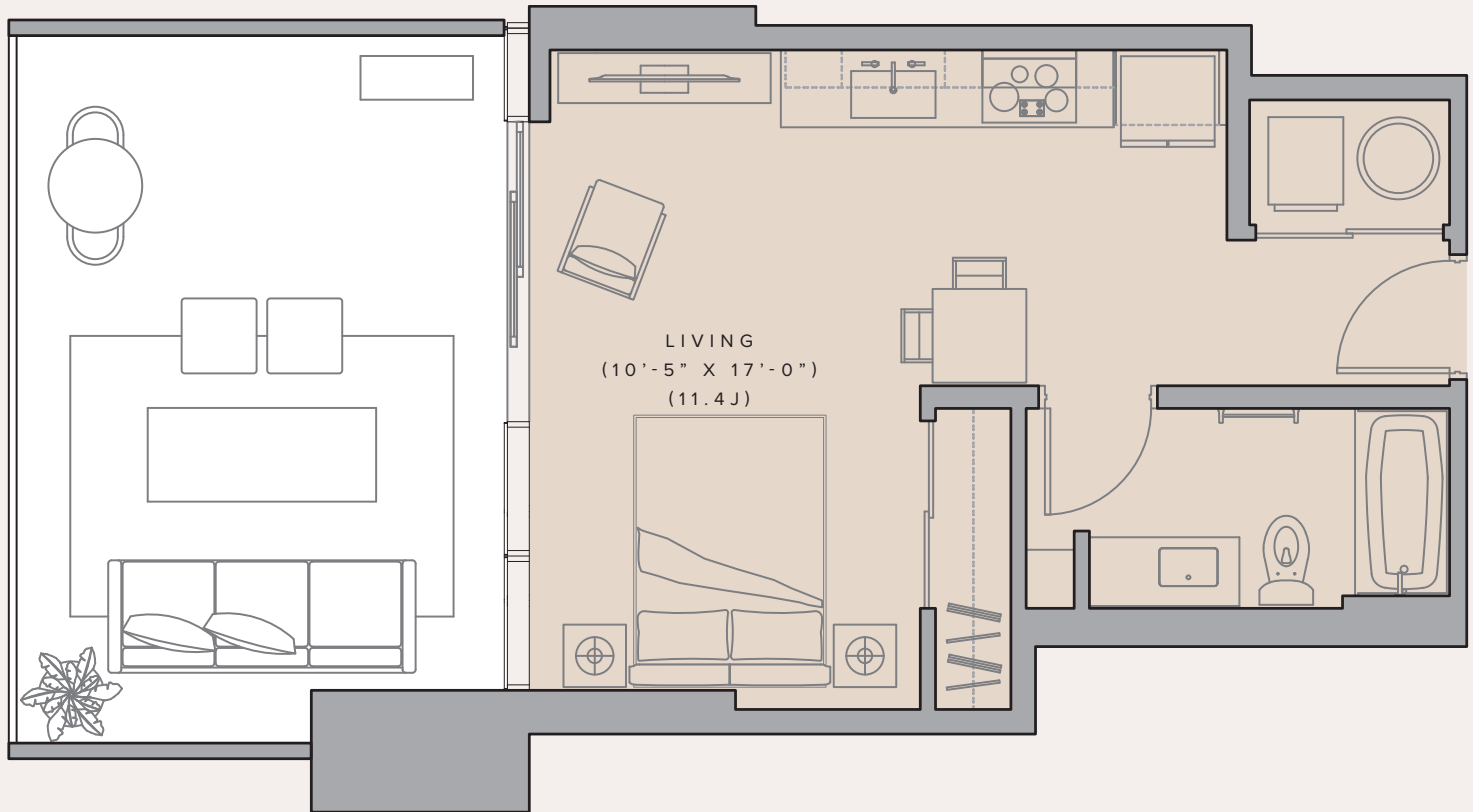

UNIT NUMBER:

310

